
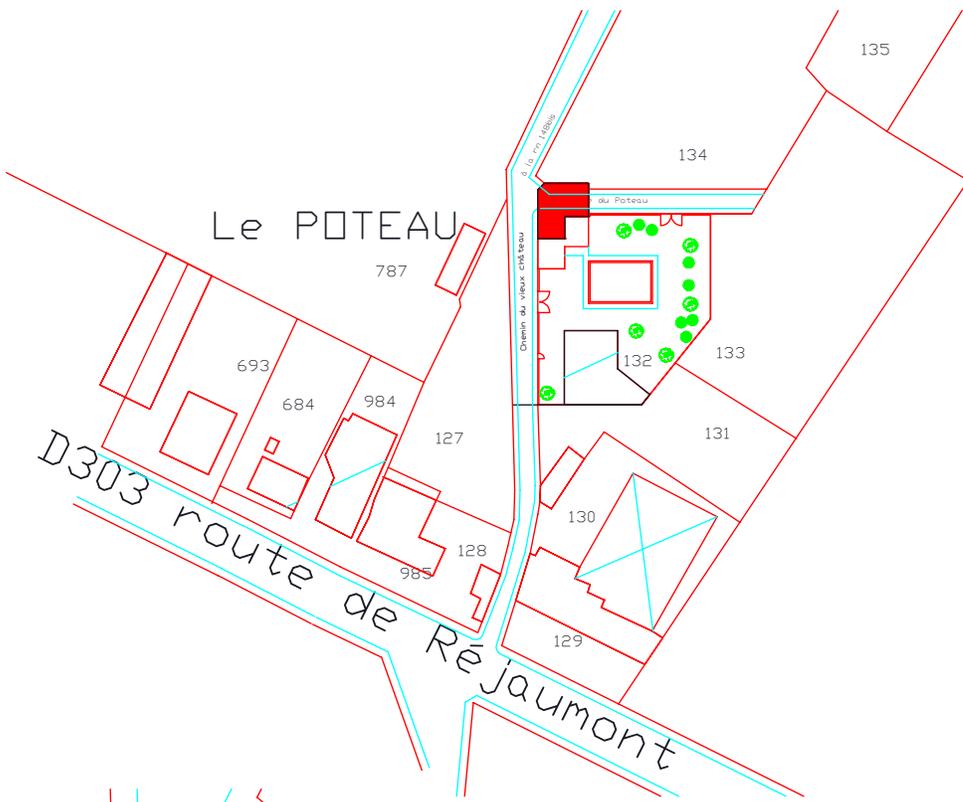


Extrait Cadastral

Echelle : 1/1000ème

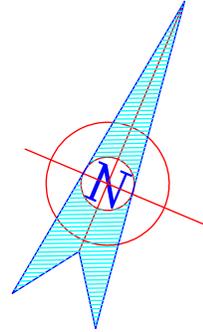


Impasse du Poteau

Chemin du vieux château

Plan de MASSE

Echelle : 1/200

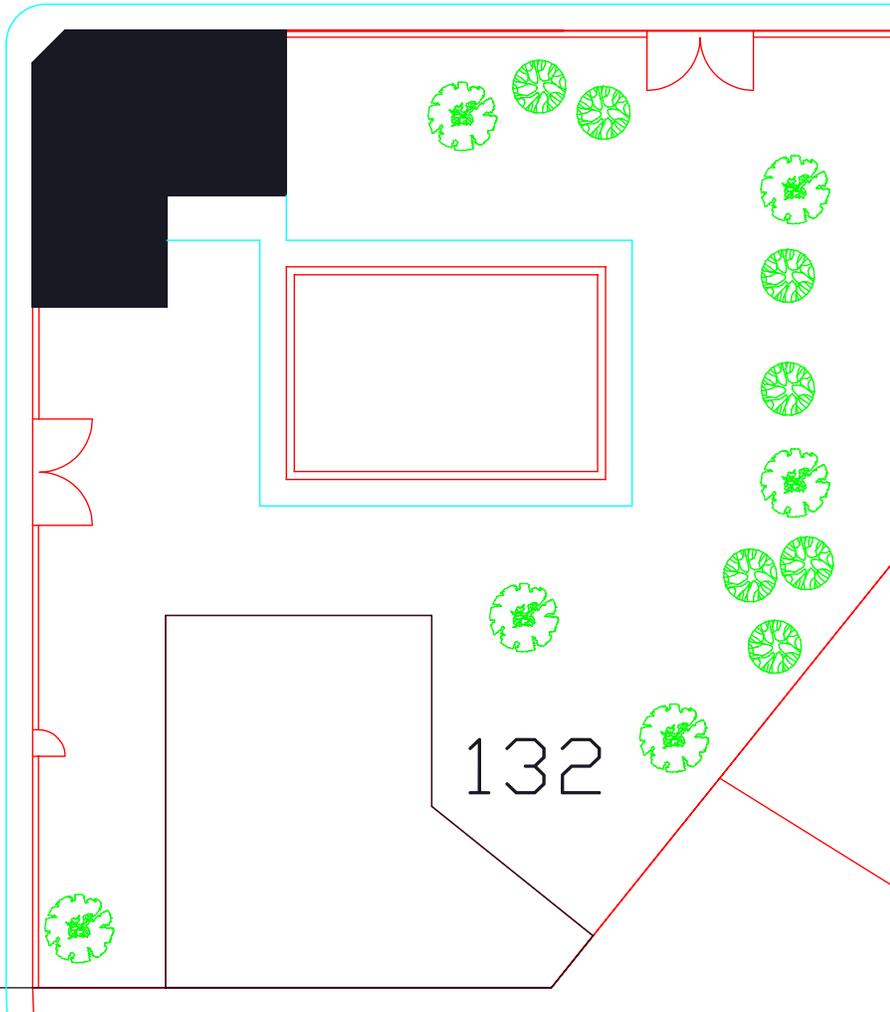

132

133