
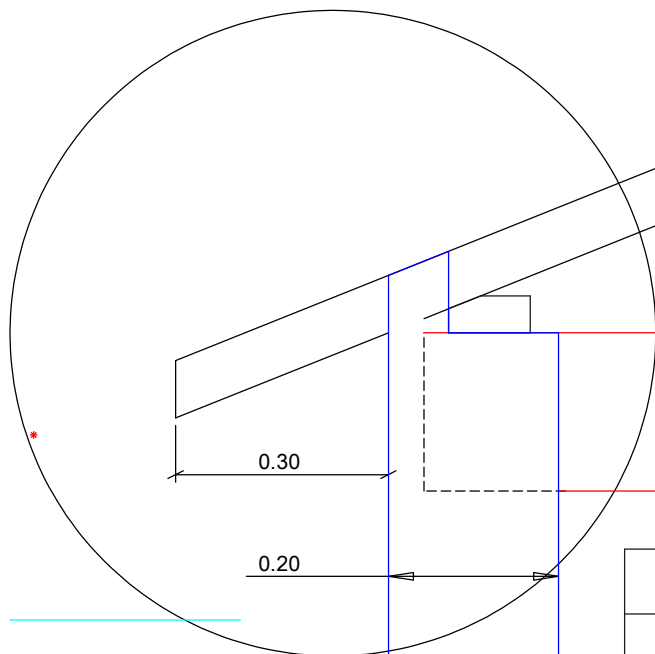


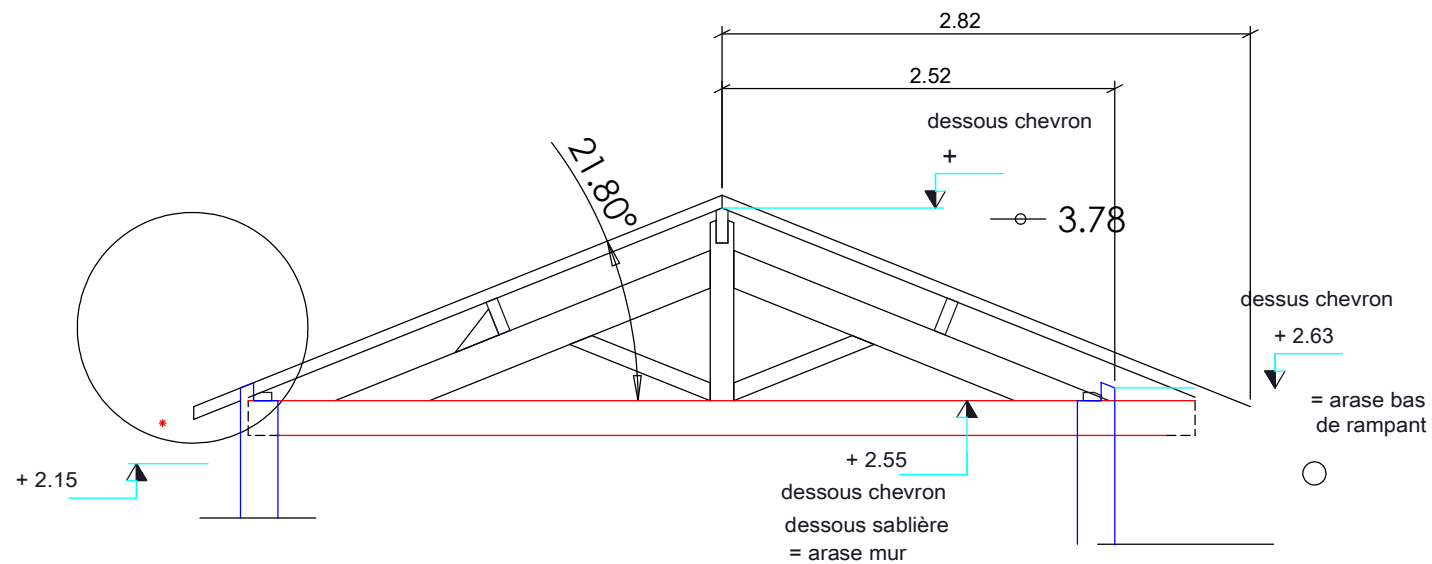

Dossier: Local de piscine

DETAIL CHARPENTE

Ech 1/50ème

Page 4