


OUEST

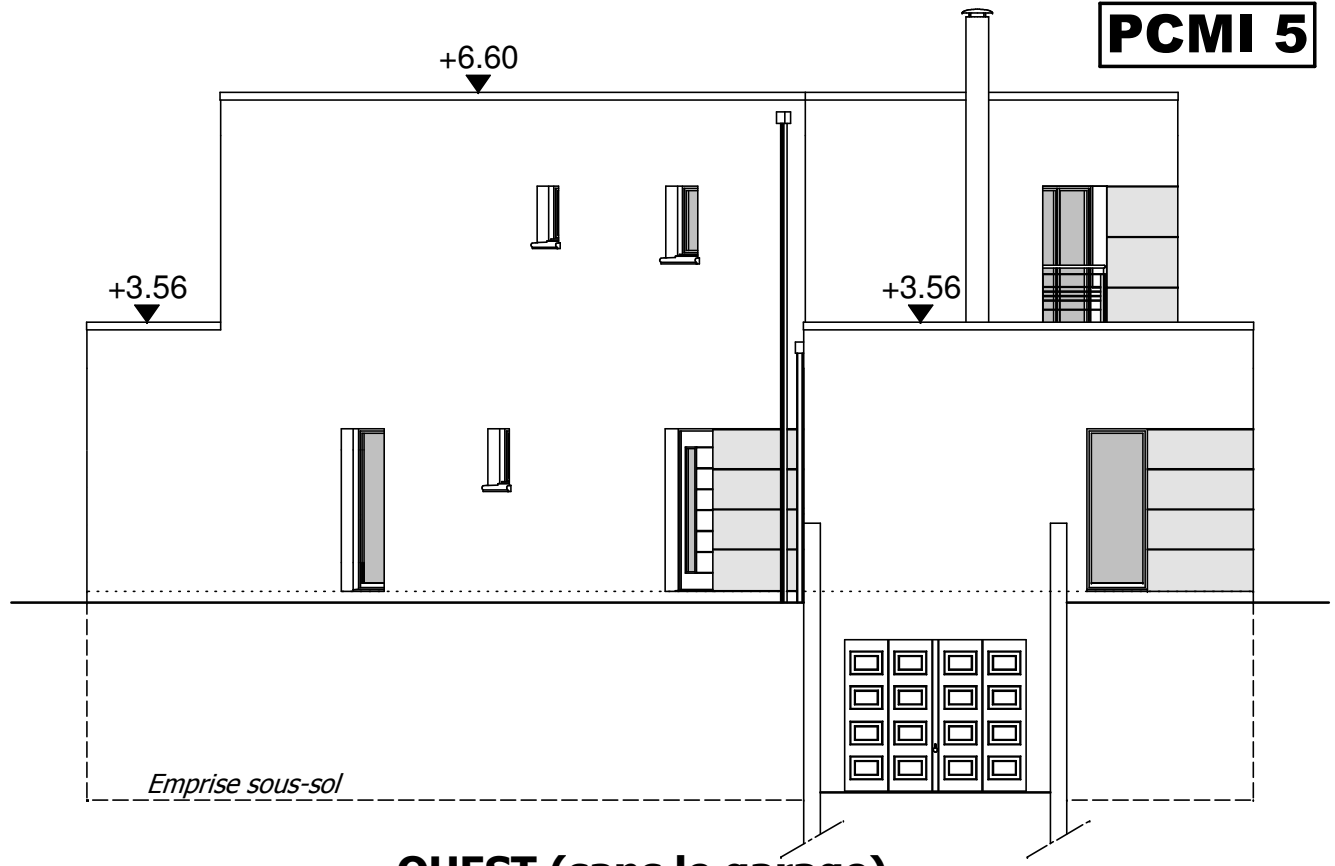


OUEST (sans le garage)


Toitures terrasses non accessibles
 Finition acrotères : couverture en acier laqué
 Souche Poujoulat
 Gouttières et descentes EP: ALU
 Enduit biton avec jeu de rainurage

Menuiseries ALU grand vitrage, ton gris foncé
 Volets roulants ALU intégrés à la maçonnerie
 avec motorisations unitaires et centralisées

Isolation optima 100+16 - GR160
 VMC double flux HELIOS KWL-EC 450 PRO
 avec puit canadien SEWT à eau glycolée
 Poêle à bois PALAZETTI 9kw
 Panneaux rayonnants dans les chambres de l'étage
 BEC THERMODYNAMIQUE

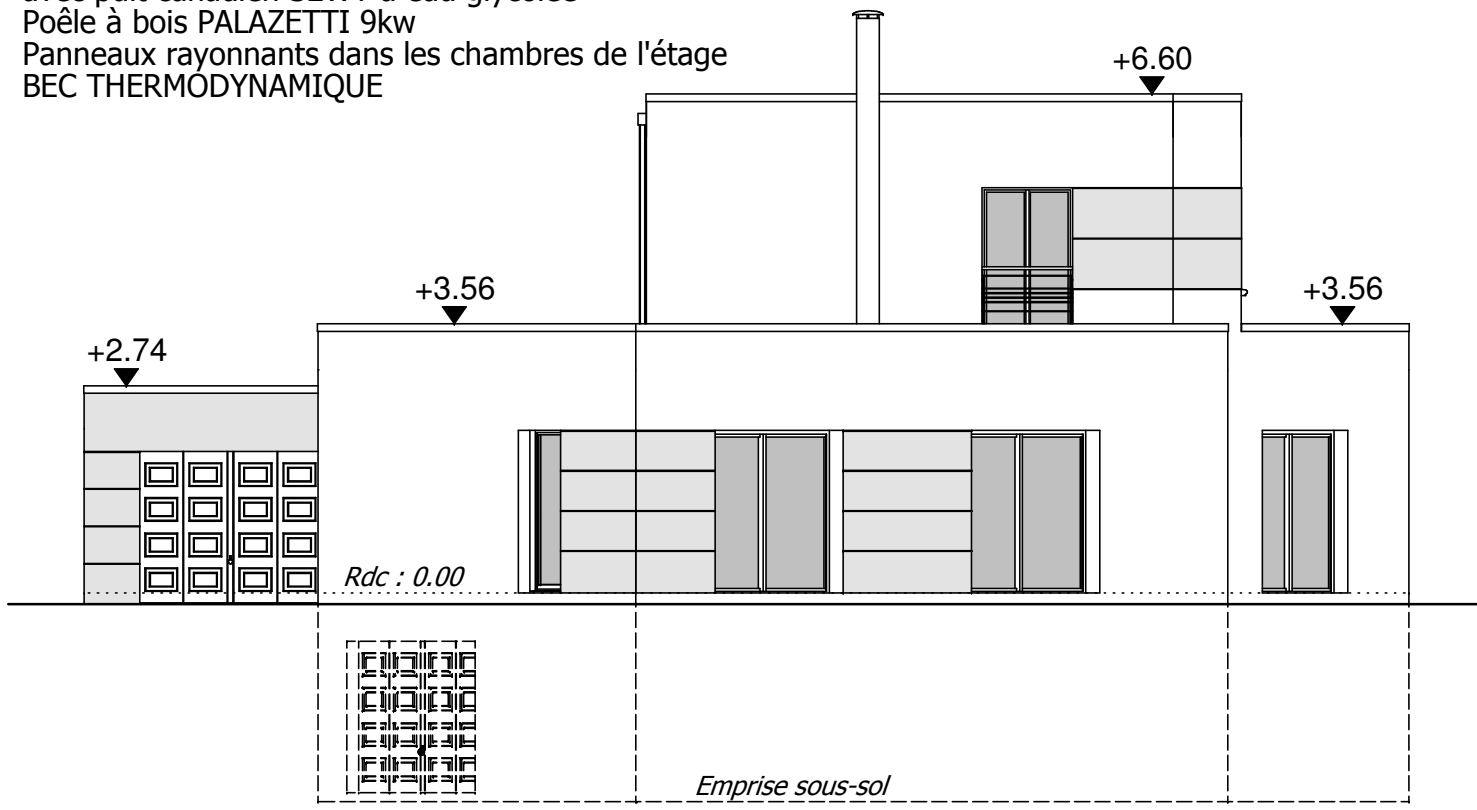

SUD-OUEST

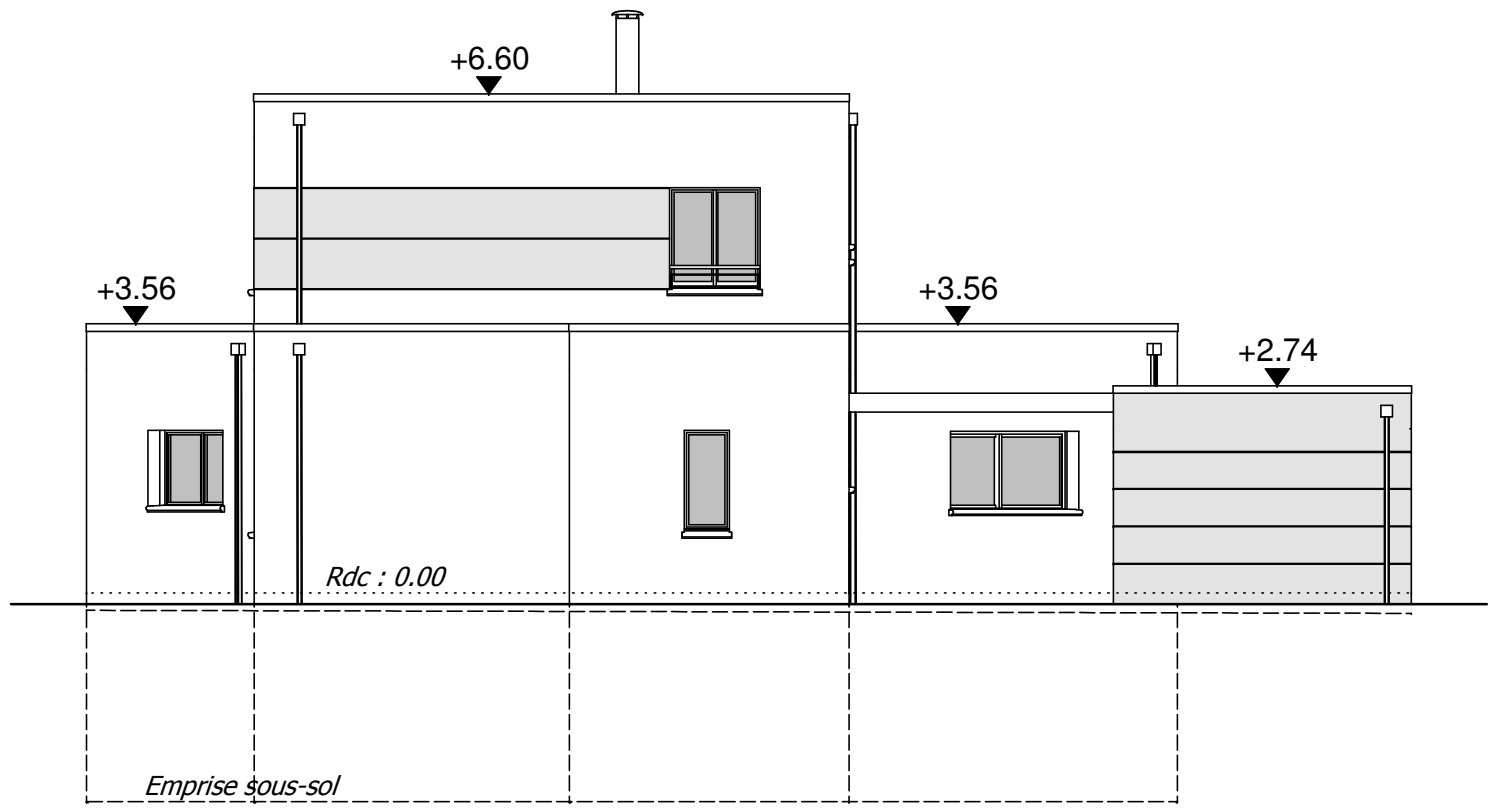

NORD-EST

FACADES OUEST et SUD-OUEST
1/100