


SUD-EST

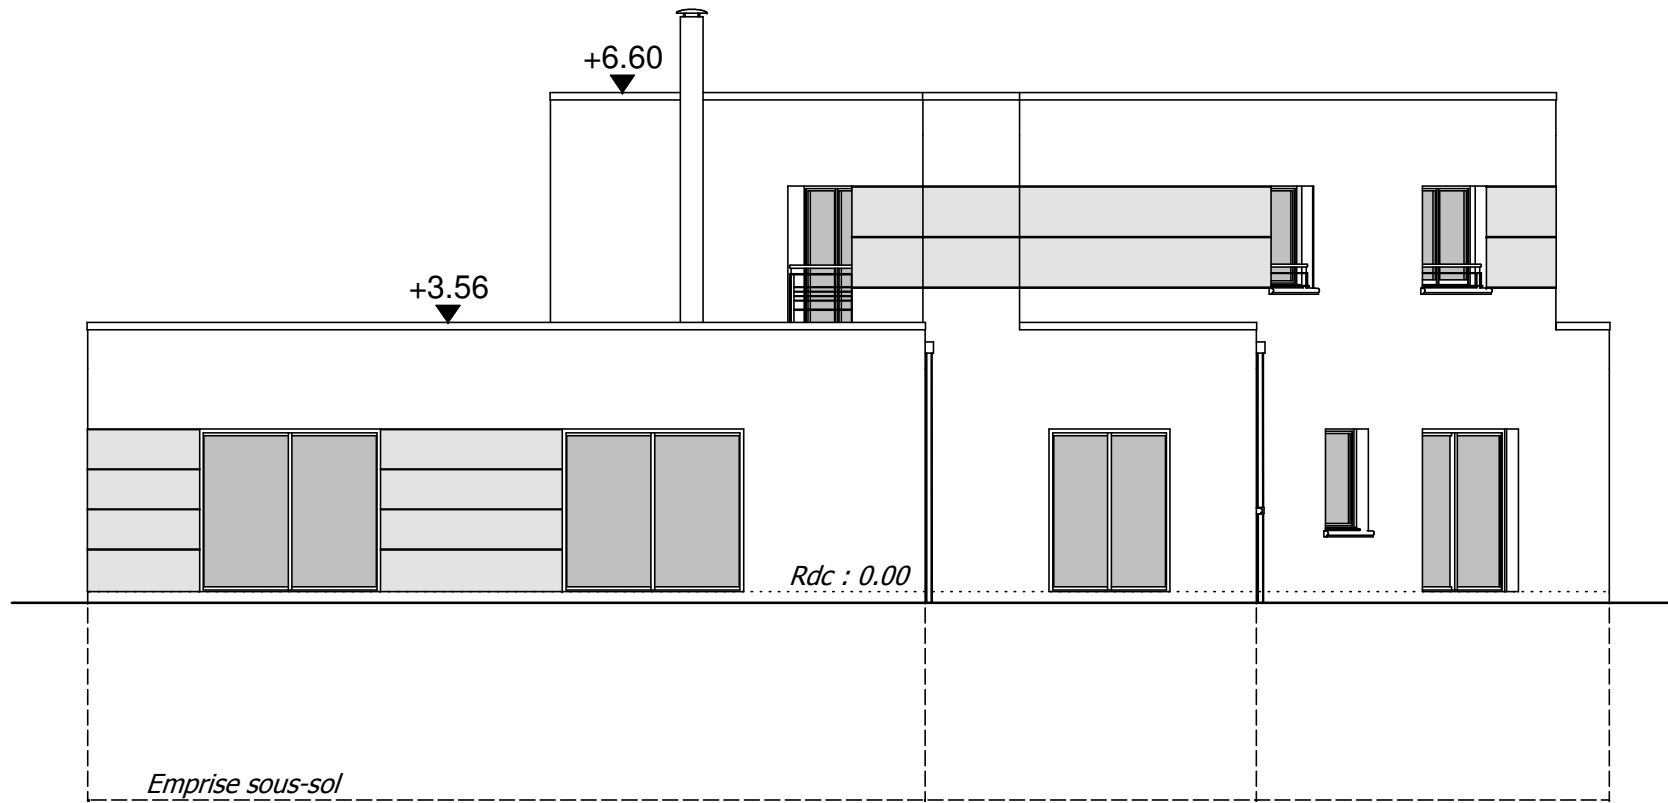

SUD

Toitures terrasses non accessibles
Finition acrotères : couvertine en acier laqué
Souche Poujoulat
Gouttières et descentes EP: ALU
Enduit biton avec jeu de rainurage

Isolation optima 100+16 - GR160
VMC double flux HELIOS KWL-EC 450 PRO
avec puit canadien SEWT à eau glycolée
Poêle à bois PALAZETTI 9kw
Panneaux rayonnants dans les chambres de l'étage
BEC THERMODYNAMIQUE

Menuiseries ALU grand vitrage, ton gris foncé
Volets roulants ALU intégrés à la maçonnerie
avec motorisations unitaires et centralisées