


COUPE A SUR TERRAIN

- TF : Terrain Fini
- - - TN : Terrain Naturel
- ..... 0.00 (RDC)

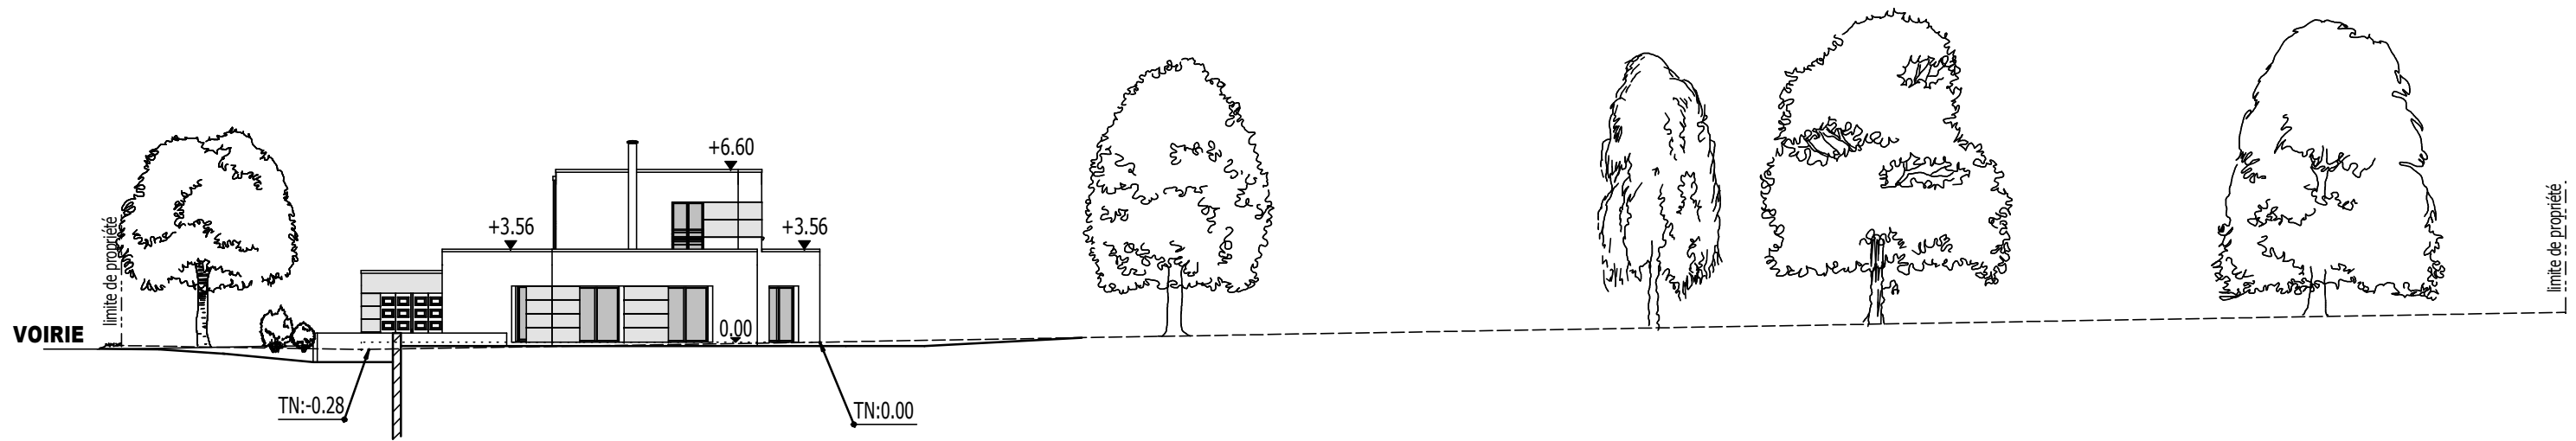

COUPE B SUR TERRAIN

COUPES SUR TERRAIN 1/250